簡易平面図 S=1/250

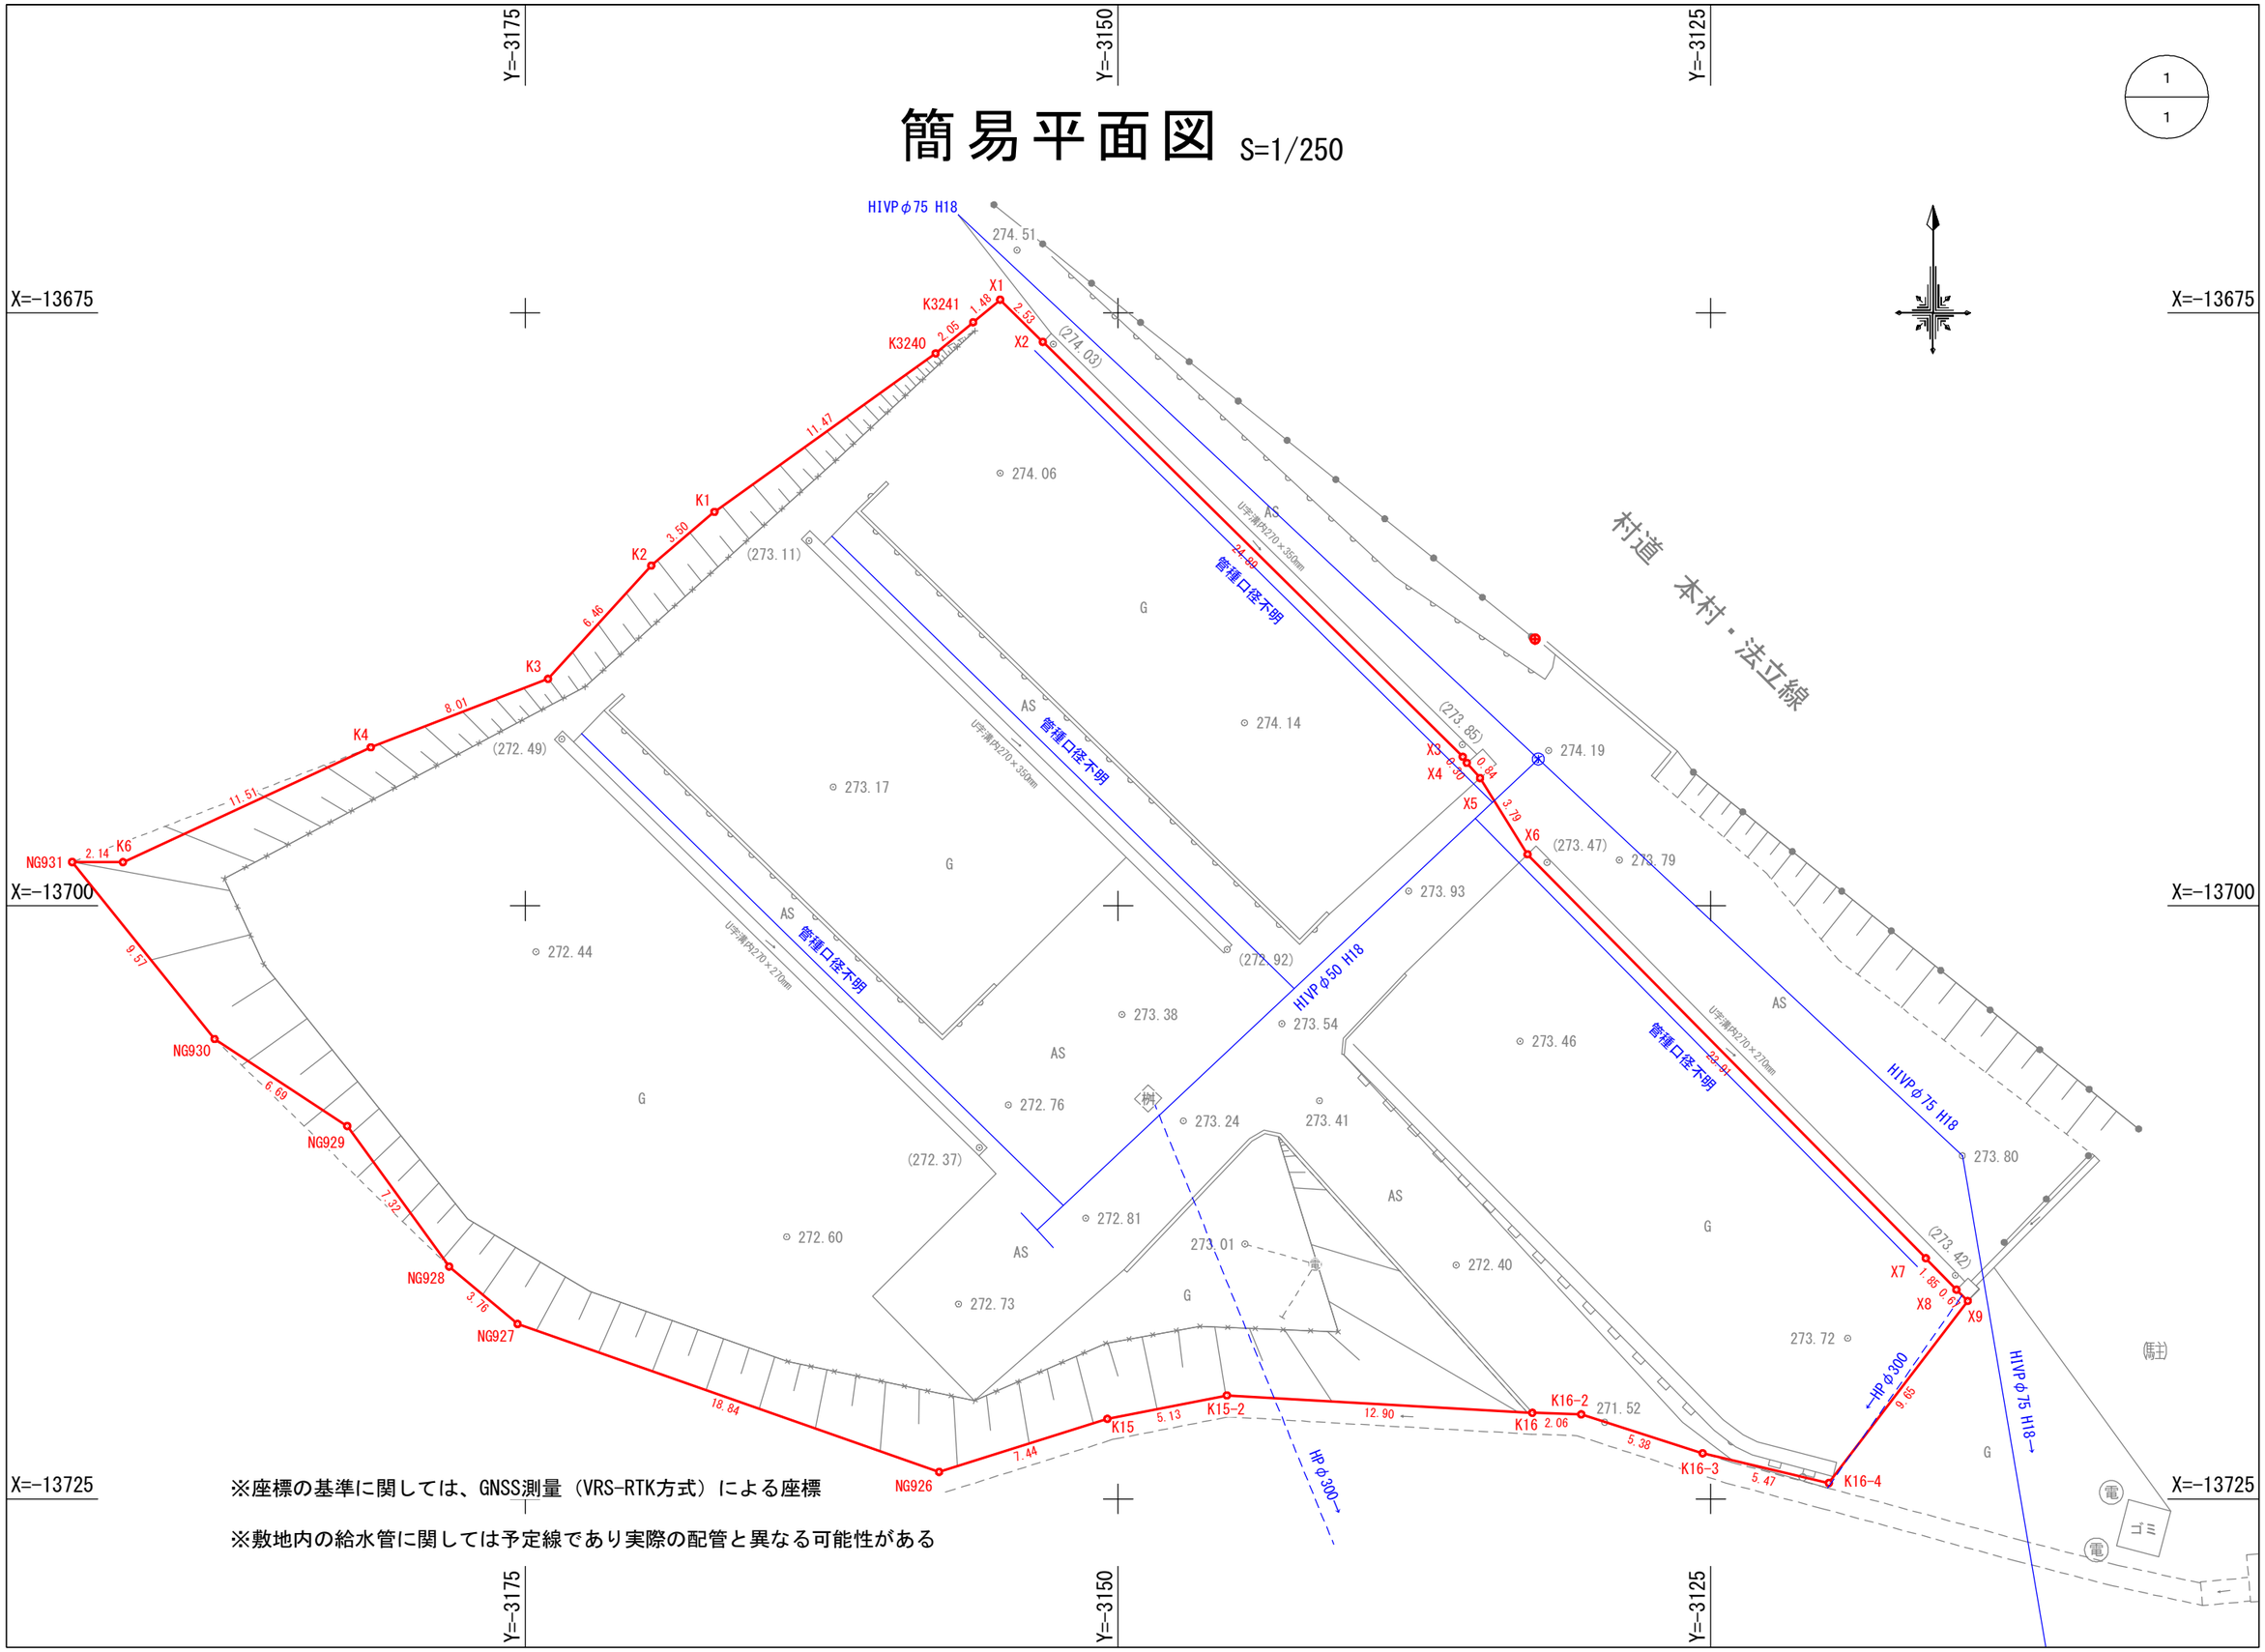

※座標の基準に関しては、GNSS測量（VRS-RTK方式）による座標

※敷地内の給水管に関しては予定線であり実際の配管と異なる可能性がある